



① x-561 580,094
y-411142,060
1635 m
④0 x-411309,292
y-563202,202

03-03-2023
S.N.T.G.N. TRANSGAZ S.A. MEDIAȘ
EXPLOATAREA TERITORIALĂ CLUJ
SECTOR CLUJ

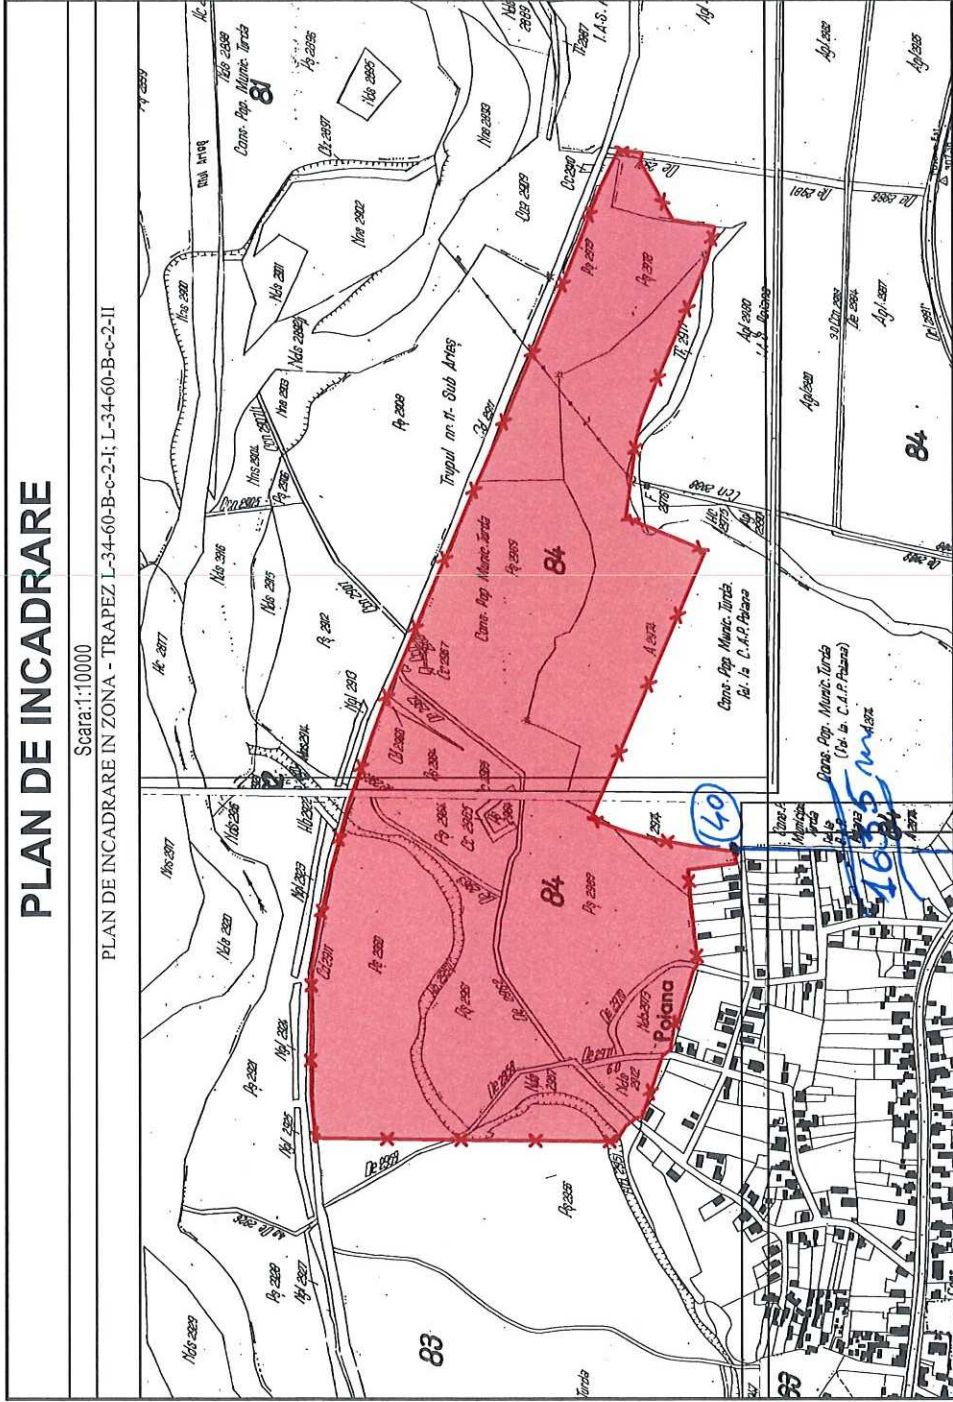

Legenda:

zona studiata

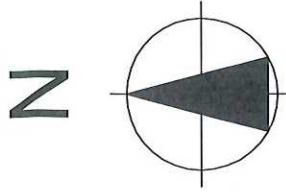

Turda

Întocmit,
MOGA NICU-GABRIEL
AUT. SERIA. RO-CJ-F NR. 0215
MOGA
COT9 4x300
Cămpia Turda
NICU-GABRIEL
MOGA



LICENTE ARCHICAD 24:
SN. 3-3573452
SN. 3-3573453
SN. 3-3573474
SN. 3-4534947

Acest document si informatiile pe care le contine pot fi utilizate exclusiv in scopul pentru care acesta a fost elaborat. Copierea, reproducerea sau utilizarea partiala sau integrala a prezentului document in alte scopuri, este interzisa fara acordul scris din partea SC IAR DOI SRL. Documentul este valabil numai cu stampele si semnaturile proiectantilor si verficatoilor / expertilor in original sau copie.

verif./exp.	nume	semnatura	cerinta	referat/nr/data beneficiar:	Pr. nr.
	IAR CONCEPT			S.C. RES INVEST SOUTH EAST EUROPE S.R.L. Sat Chiajna, com. Chiajna, str. Italia, Nr. 1-7, Biroul nr. 203, et. 1, jud. Ilfov, România	377/2022
Coordonator Urbanism	arh. Ștefan Z. Marina		Scara: 1:10000	proiect:	faza :
Sef proiect	arh. Robert Iozsa		Format: A4 297x210	CONSTRUIRE PARC FOTOVOLTAIC, ÎMPREJMUIRE, BRANȘAMENT ENERGIE ELECTRICĂ ȘI RACORDARE LA S.E.N.	P.U.Z.
Proiectat	arh. Robert Iozsa		Data: 02/2023	Mun. Turda, str. Bercului, nr. 27, jud. Cluj, România	A.01
Desenat	arh. stag. Alexandru Stoleri			planșa:	
	arh. stag. Alexandru Stoleri			PLAN DE INCADRARE	