


① X-561 580,094  
Y-411142,060  
1635 m  
X-411309,292  
Y-563202,202



03-03-2023  
S.N.T.G.N. TRANSGAZ S.A. MEDIAȘ  
EXPLOATAREA TERITORIALĂ CLUJ  
SECTOR CLUJ

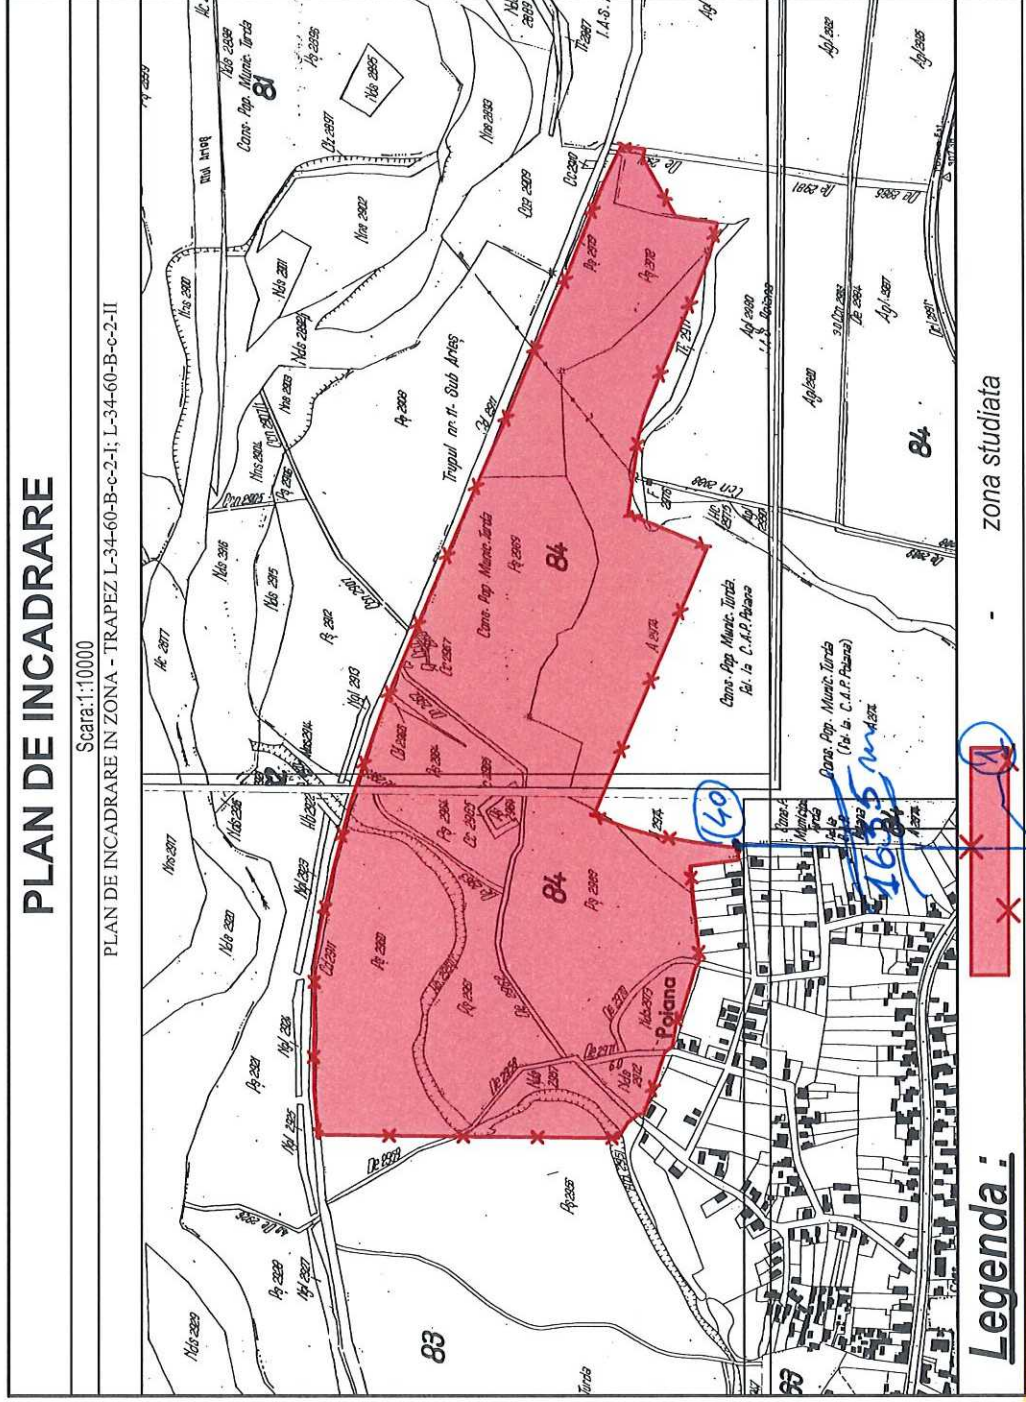

Întocmit,  
MOGA NICU-GABRIEL  
AUT. SERIA. RO-CJ-F NR. 0215

NICU-GABRIEL  
MOGA

Digitally signed by NICU-GABRIEL  
DN: cn=NICU-GABRIEL, o=MOGA,  
sn=MOGA, givenName=NICU-GABRIEL,  
serialNumber=20104209NGV43,  
email=nicu.gabriel@mo.ga.ro, c=RO,  
ou=CLUJ-NAPOKA, st=Cluj, c=RO  
Date: 2022.12.06 11:02:09 +02'00'

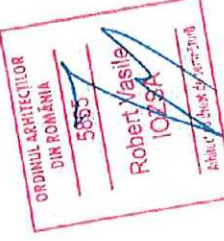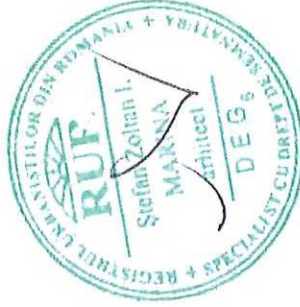

LICENTE ArchiCAD 24:  
SN. 3-3573452  
SN. 3-3573453  
SN. 3-3573474  
SN. 3-4534947

Acest document si informatiile pe care le contine pot fi utilizate exclusiv in scopul pentru care acesta a fost elaborat. Copierea, reproducerea sau utilizarea partiala sau integrala a prezentului document in alte scopuri, este interzisa fara acordul scris din partea SC IAR DOI SRL. Documentul este valabil numai cu stampilele si semnaturile proiectantilor si verficatorilor / experților in original sau copie.

verif./exp.	nume	semnatura	cerinta	referat/nr/data beneficiar:	Pr. nr.
				S.C. RES INVEST SOUTH EAST EUROPE S.R.L. Sat Chigijna, com. Chigijna, str. Italia, Nr. 1-7, Biroul nr. 203, et. 1, jud. Ilfov, România	377/2022
Coordonator Urbanism	arh. Stefan Z. Marina			proiect:	faza :
Sef proiect	arh. Robert Iozsa			CONSTRUIRE PARC FOTOVOLTAIC, ÎMPREJMUIRE, BRANȘAMENT ENERGIE ELECTRICĂ ȘI RACORDARE LA S.E.N.	P.U.Z.
Proiectat	arh. Robert Iozsa			planșa:	
Desenat	arh.stag. Alexandru Stoleri				
	arh.stag. Alexandru Stoleri				A.01