




PLAN IMPREJMUIRE SI VEDERE - ACCESE

scara 1:50

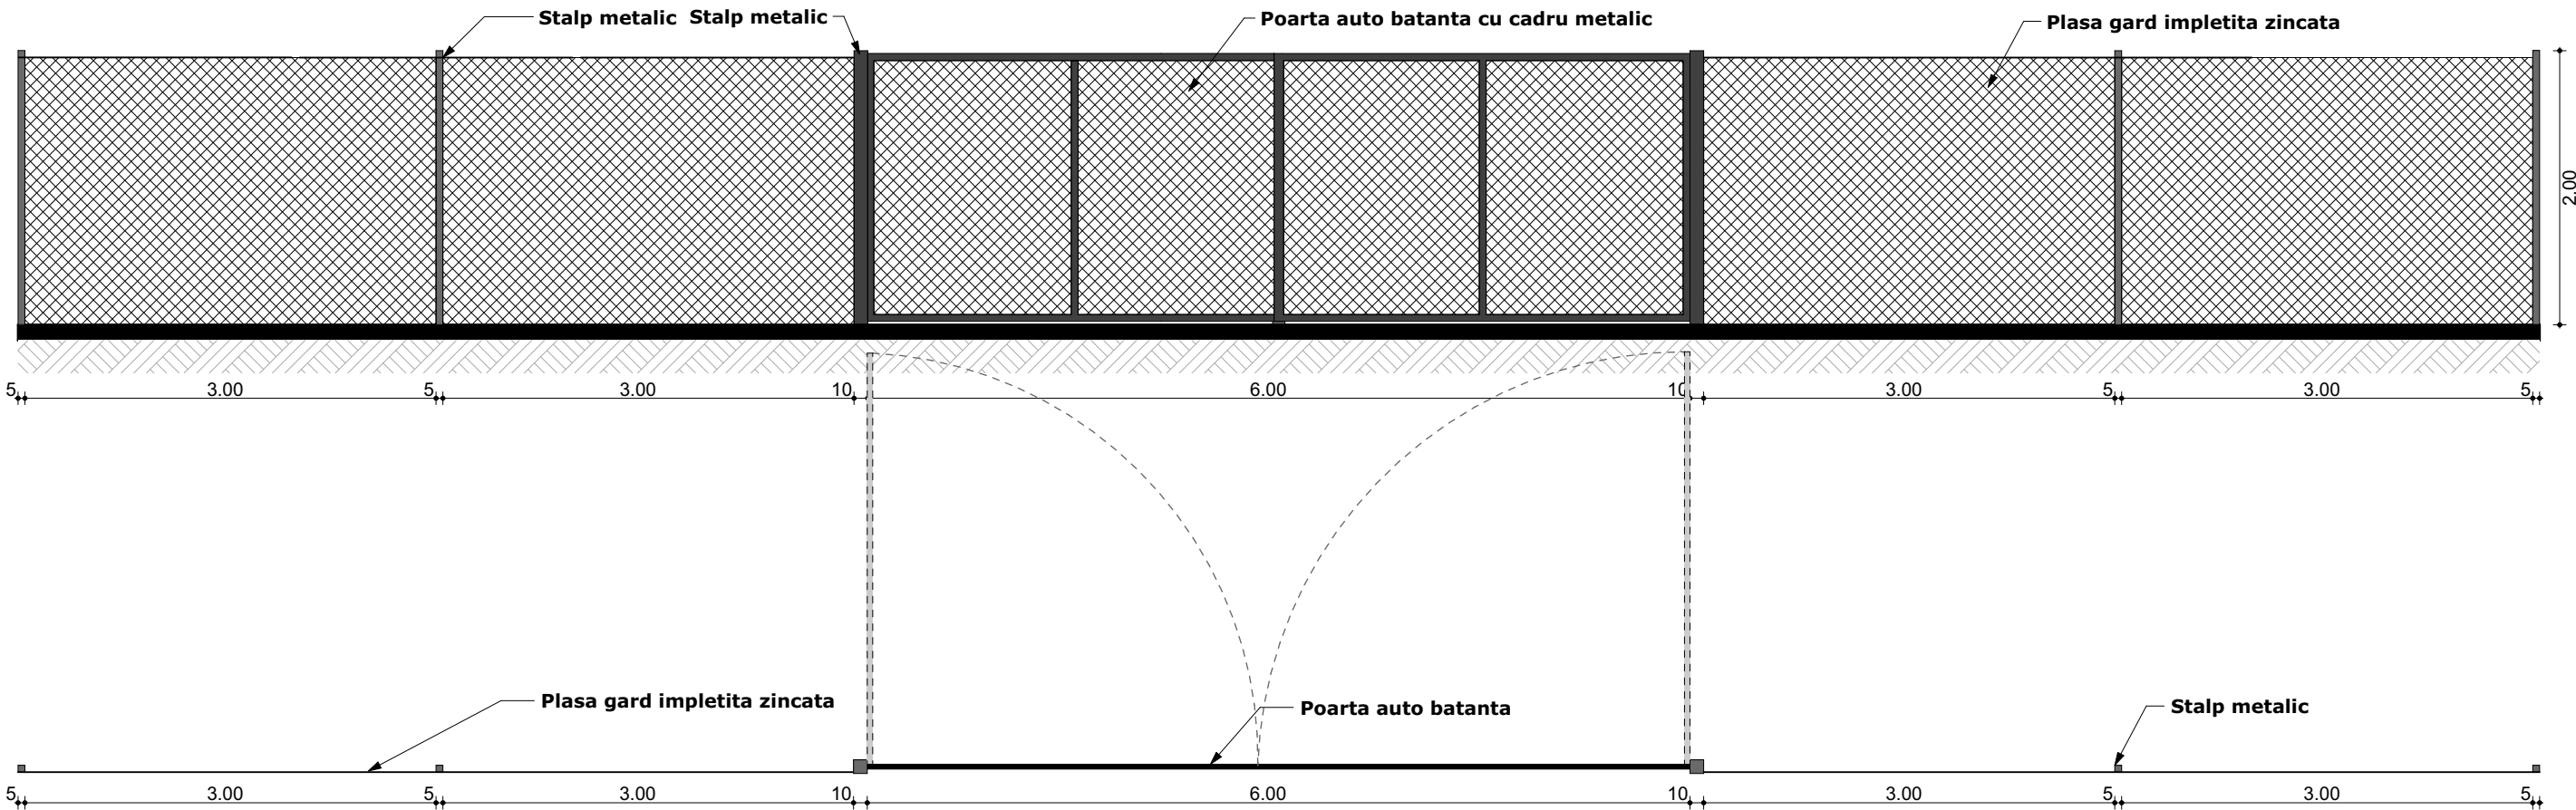

PLAN IMPREJMUIRE LATERALA

scara 1:50

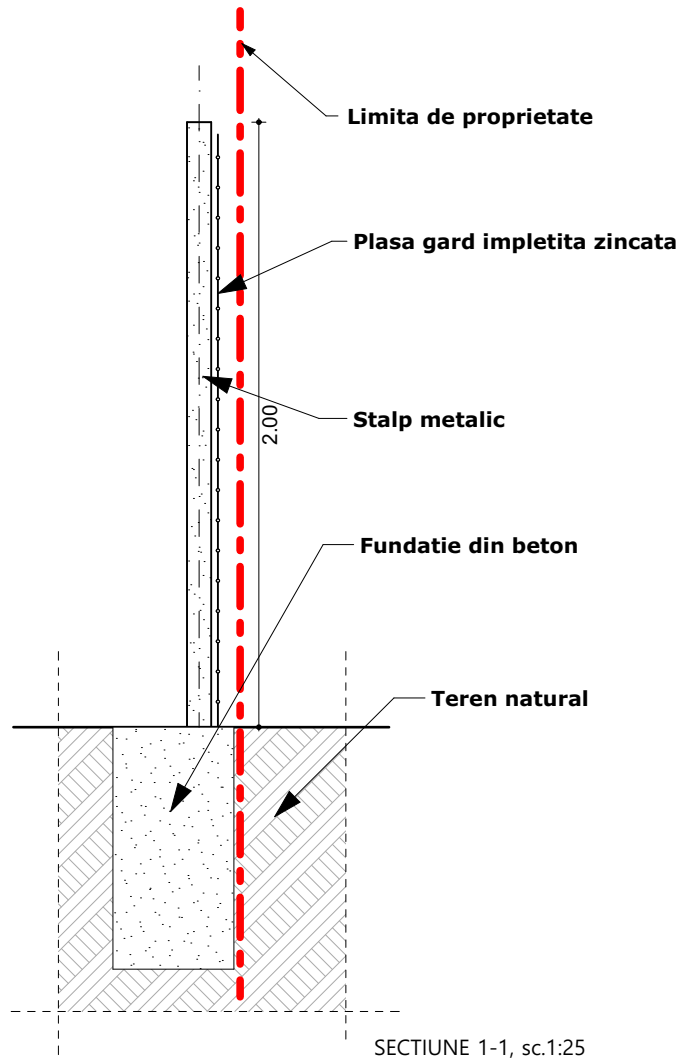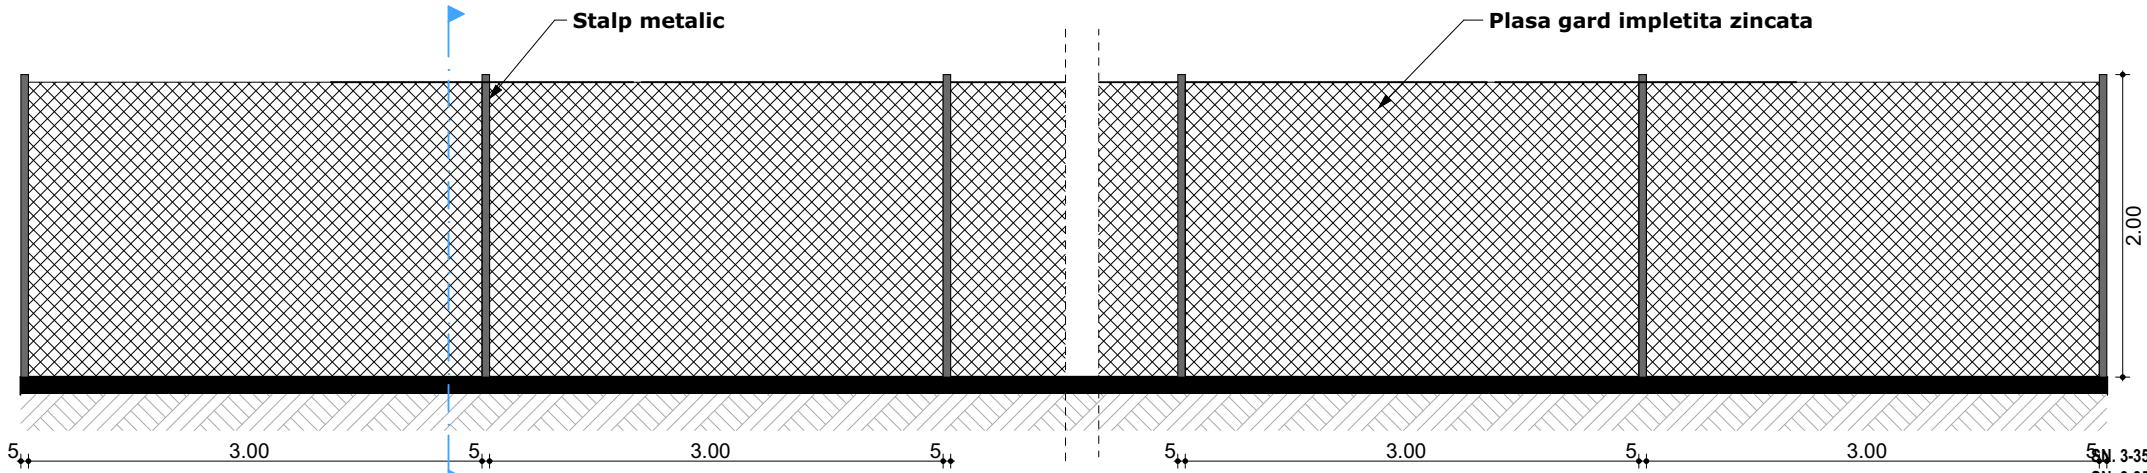



Total: 3.443,45 metri liniari de imprejmuire



LICENTE ArchiCAD 26 :

SN. 3-3573452  
SN. 3-3573453  
SN. 3-3573474  
SN. 3-4534947

Acest document si informatiile pe care le contine pot fi utilizate exclusiv in scopul pentru care acesta a fost elaborat. Copierea, reproducerea sau utilizarea partiala sau integrala a prezentului document in alte scopuri, este interzisa fara acordul scris din partea SC IAR CONCEPT STUDIO SRL. Documentul este valabil numai cu stampilele si semnaturile proiectantilor si verficatorilor / expertilor in original sau copie.
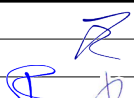
<div><div><div>A</div><div>CONCEPT STUDIO</div></div><div>tel: +40744366776 +40754950597 e-mail: iarconceptstudio@gmail.com</div></div>						
	verif./exp.	nume	semnatura	cerinta	referat/nr/data	
	<div><div>IAR CONCEPT</div><div>S T U D I O</div><div>BIROU DE ARHITECTURA</div><div>Turda, Piata 1 Decembrie 1918, nr. 26C, jud.Cluj J12/3885/2008</div></div>				<div><div>beneficiar :</div><div>S.C. RES INVEST SOUTH EAST EUROPE S.R.L.</div><div>Sat Chiajna, com. Chiajna, str. Italia, Nr. 1-7, Biroul nr. 203, et. 1, jud. Ilfov</div></div>	<div>Pr. nr. 377/2022</div>
Sef proiect	arh. Robert Iosza		Scara: 1:25 1:50	<div><div>proiect :</div><div>CONSTRUIRE PARC FOTOVOLTAIC, ÎMPREJMUIRE, BRANȘAMENT ENERGIE ELECTRICĂ ȘI RACORDARE LA S.E.N.</div><div>Mun. Turda, Extravilan, nr.cad. 66330, jud. Cluj, România</div></div>	<div>faza : D.T.A.C.</div>	
Proiectat	arh. Robert Iosza ing. Cosmin Russu					
Desenat	arh. stag. Carla Ros		Data: 05.2025	<div><div>plansa :</div><div>PLAN ÎMPREJMUIRE TEREN</div></div>	<div>A.04</div>	
Verificat	arh. Robert Iosza					