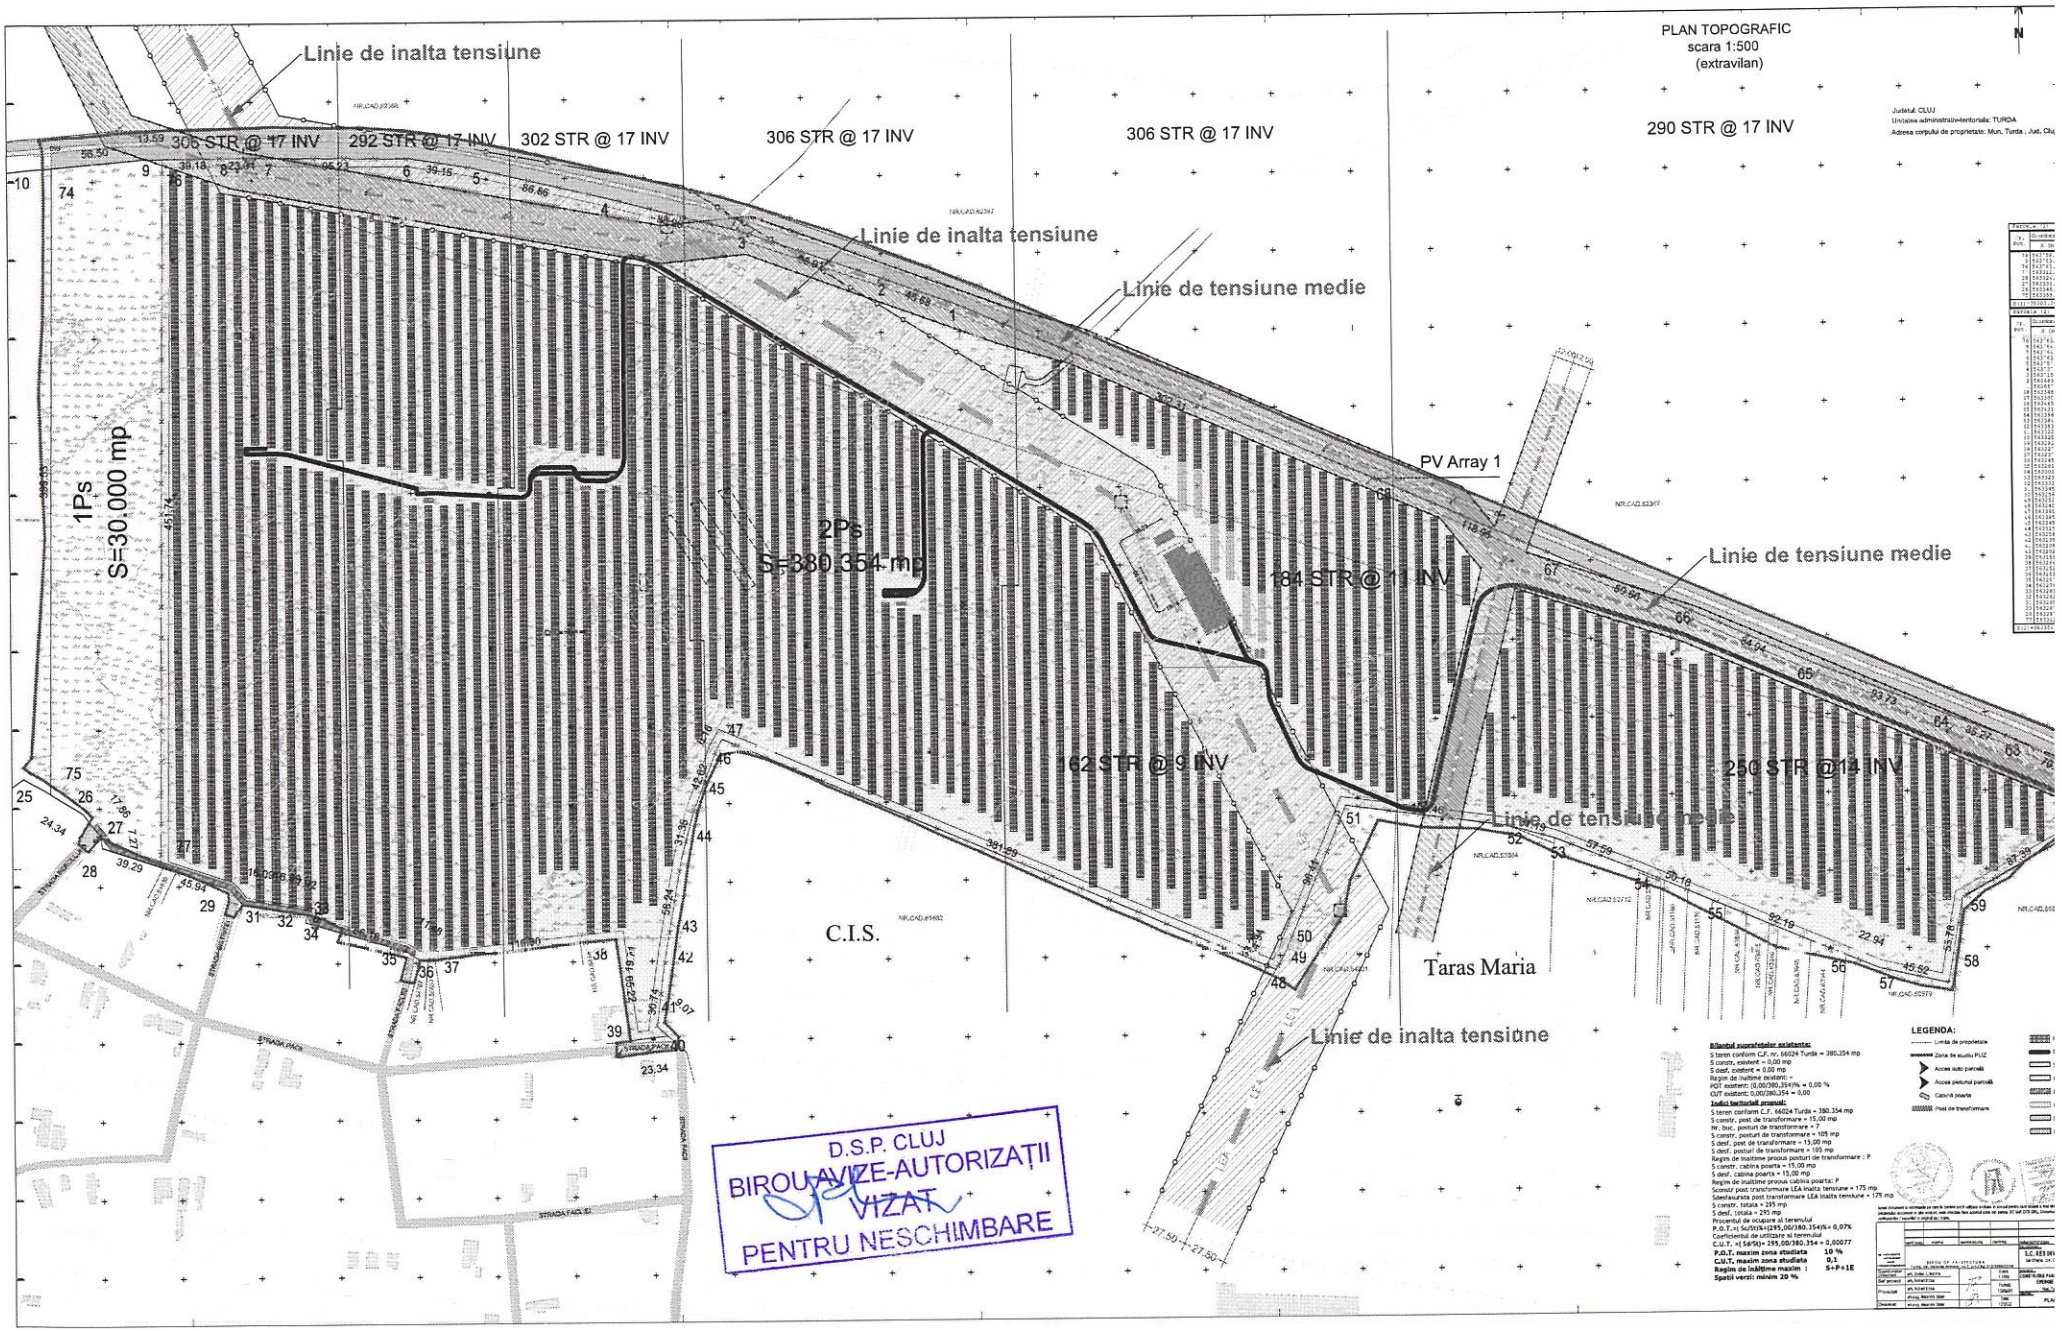
PLAN TOPOGRAFIC
scara 1:500
(extravilan)
N
Linie de inalta tensiune
306 STR @ 17 INV
292 STR @ 17 INV
302 STR @ 17 INV
306 STR @ 17 INV
306 STR @ 17 INV
290 STR @ 17 INV
Linie de inalta tensiune
Linie de tensiune medie
1Ps
S=30.000 mp
2Ps
S=380.354 mp
PV Array 1
184 STR @ 11 INV
Linie de tensiune medie
162 STR @ 9 INV
250 STR @ 14 INV
Linie de tensiune medie
C.I.S.
Taras Maria
Linie de inalta tensiune
STRADA PACII
D.S.P. CLUJ
BIROU AVIZE-AUTORIZAȚII
VIZAT
PENTRU NESCHIMBARE
LEGENDA:
Limita de proprietate
Zona de studiu PUZ
Acces auto parcelă
Acces pietonal parcelă
Cabină poartă
Post de transformare